## LEGENDA

| | |
|---|---|
| | CAVO S/FTP CATEGORIA 6A B2ca-S1a-d1-a1 |
| | PRESA CABLAGGIO STRUTTURATO RJ45 Cat. 6A FTP |

## NOTA BENE

- NUMERO MASSIMO DI PUNTI PER CIASCUN ARMADIO RACK E' PARI A 160.
- PER I COLLEGAMENTI IN FIBRA OTTICA TRA RACK FARE RIFERIMENTO ALL'ELABORATO: TERMINAL PARTENZE – SCHEMA FUNZIONALE INTERCONNESSIONI FIBRA OTTICA AR015P-E-L1-01-SRE-SH-00-A.
- PER IL NUMERO EFFETTIVO DEI COMPONENTI FARE RIFERIMENTO AGLI ELABORATI GRAFICI.

## LEGENDA KPLAN ARMADI RACK CABLAGGIO STRUTTURATO PIANO TERRA

| | |
|---|---|
| | COMPETENZA ARMADIO RACK ZONA CHECK-IN FD1 |
| | COMPETENZA ARMADIO RACK ZONA IMBARCHI FD2 |
| | COMPETENZA ARMADIO RACK ZONA HALL LAND-SIDE FD3 |
| | COMPETENZA ARMADIO RACK ZONA IMBARCHI E CONTROLLI FD4 |
| | COMPETENZA ARMADIO RACK ZONA BHS INTERNA ED ESTERNA FD5 |

## TERMINAL PARTENZE

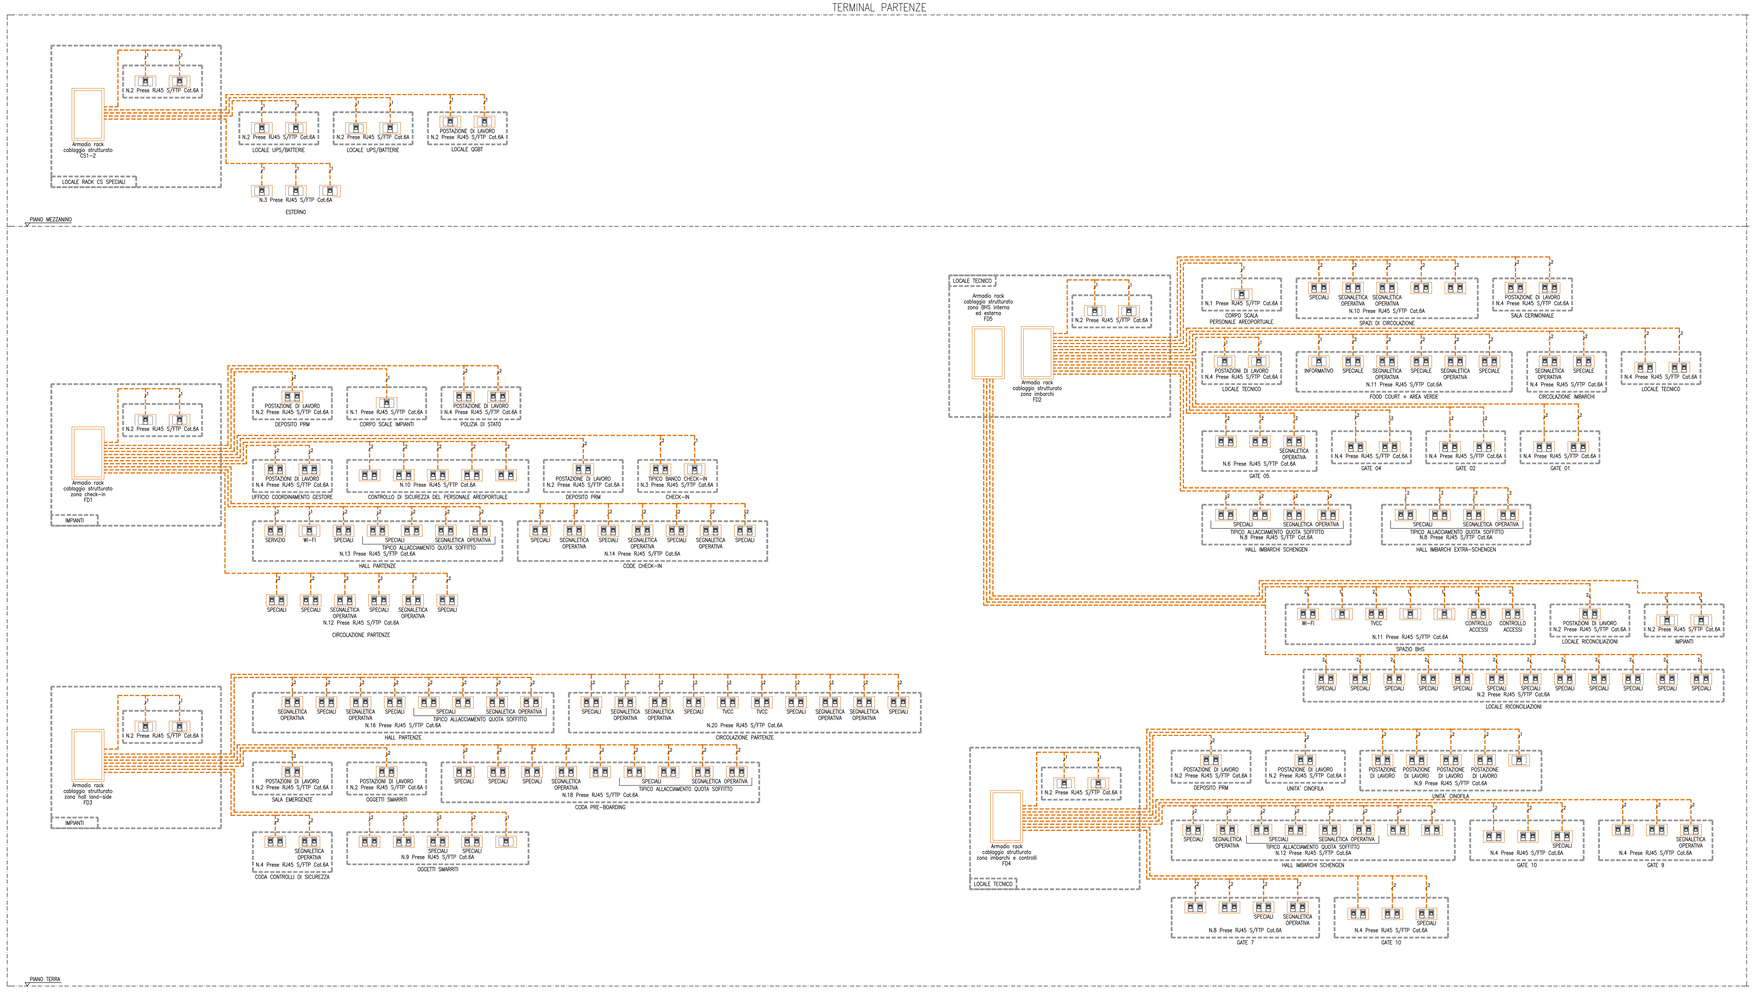


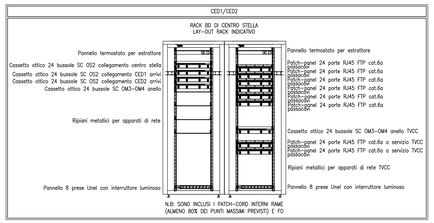


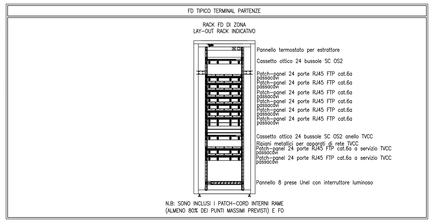


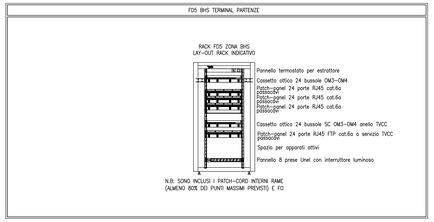


ENAC
Ente Nazionale per l'Aviazione Civile

**AEROPORTO CIVILE DI LAMEZIA TERME (CZ)**

SACAL

LOTTO L1 - Sviluppo aerostazione passeggeri
CUP: H84G22000030009

LOTTO L2 - Interventi per la security e la digitalizzazione
CUP: H86E22000390002

LOTTO L6 - Potenziamento delle reti di sottoservizi e impianti tecnologici
CUP: H84G22000080009

# PROGETTO ESECUTIVO

LOTTO L1

## IMPIANTI ELETTRICI E SPECIALI - STATO DI PROGETTO
Terminal partenze - Schema funzionale impianto di rete dati / cablaggio strutturato


GRUPPO DI PROGETTAZIONE
Raggruppamento Temporaneo di Professionisti

AERTEC
Direttore tecnico ing. Alessandro Carlos Bremgner Liberi
Responsabile sistemi di trasporto
ing. Paolo Tana Cardarico

VALLE 3.0
Direttore tecnico arch. Emanuela Colle
Progettazione architettonica
arch. Maria Camilla Valle
arch. Leonardo Giovannozzi

incide
Direttore tecnico e progettazione strutturale
ing. Gianluca Valerio
Coordinatore progettazione strutture
ing. Matteo Pagnozzi

Direttore Tecnico ing. Gianfrediblas Parisetti
Progettazione impianto impianti
ing. Marco Bongiorno
p.i. Daniele Togni
ing. Enrico Facchinelli
CSP arch. Elisabetta Rizzo


| CODICE ELABORATO | | | | | | | | | | REVISIONE | | |
|---|---|---|---|---|---|---|---|---|---|---|---|---|
| Fase | Lotto | Ambito | Disciplina | Tipo | Numero | Rev | Scala | Id. | Data | Descrizione |
| | | | | | | | | 1 | 1 FEBBAIO 2023 | EMISSIONE |
| E | L1 | G1 | ELE | SH | 06 | A | | 2 | | |
| | | | | | | | | 3 | | |
| | | | | | | | | 4 | | |
| | | | | | | | | 5 | | |
| NOME FILE: AR015P-E-L1-G1-ELE-SH-06-A | | | | | | | | REDAZIONE: | R. Milesi | ETS |

Visto del Committente: **Società Aeroportuale Calabrese S.p.A.**

| INTERVENTO FACENTE PARTE DEL PIANO | IL RESPONSABILE DEL PROCEDIMENTO: | IL POST HOLDER DI AREA: |
|---|---|---|
| Comitato istituzionale di Sviluppo "CIS VOLARE" | ing. Ferdinando Sarasco | OPERATIONAL SERVICES MANAGER: Emilio Perrella<br>PASSENGER EXPERIENCE MANAGER: Sabrina Milano<br>PM PROGETTAZIONE: Ferdinando Sarasco |

Approvazione **ENAC:**